
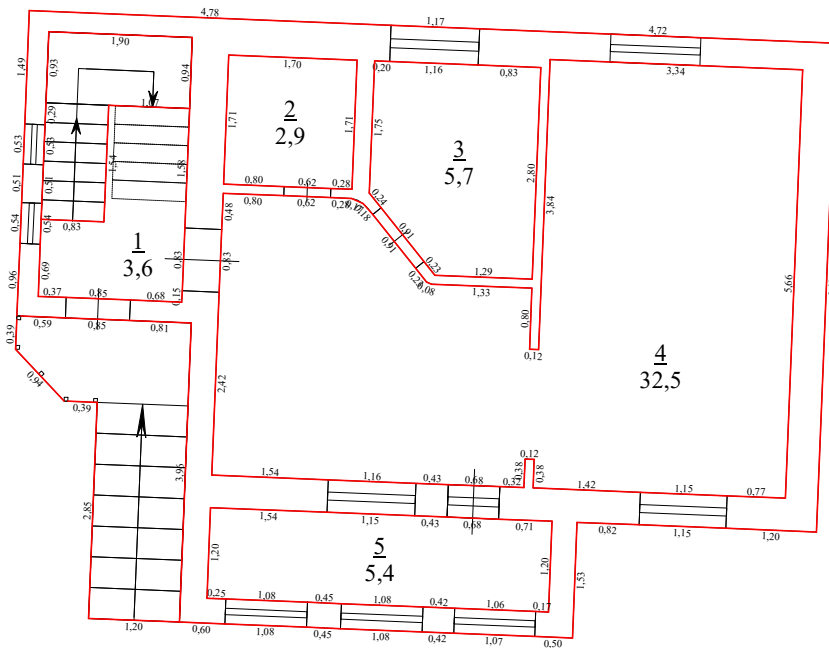



План этажа (части этажа), план объекта недвижимости (части объекта недвижимости)

План 1 этажа

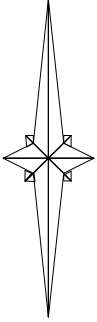

Масштаб 1 : 100

Условные обозначения:

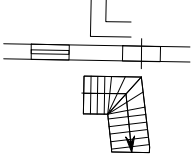

Стена

Стена с окном и дверью

Лестница

Линия

Линейный размер, м

Номер и площадь помещения

1,34
1
12,7