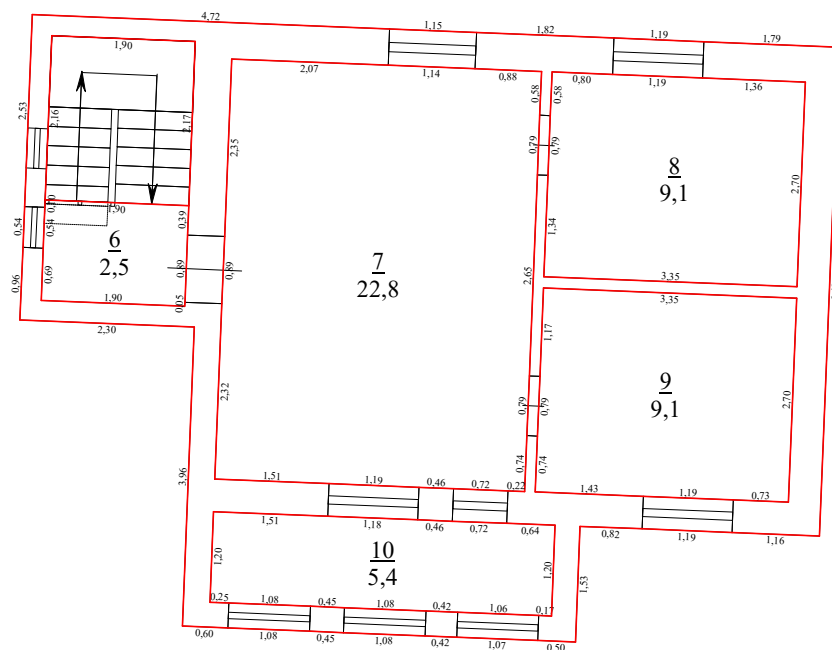
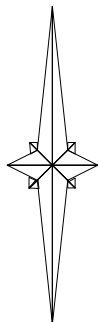

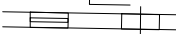



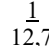


План 2 этажа



Масштаб 1 : 100

Условные обозначения:

-  Стена
-  Стена с окном и дверью
-  Лестница
-  Линия
-  Линейный размер, м
-  Номер и площадь помещения